


Схема электрического подключения системы автоматики Ventik 15. Управление приточной установкой с трехфазным электрическим нагревателем.

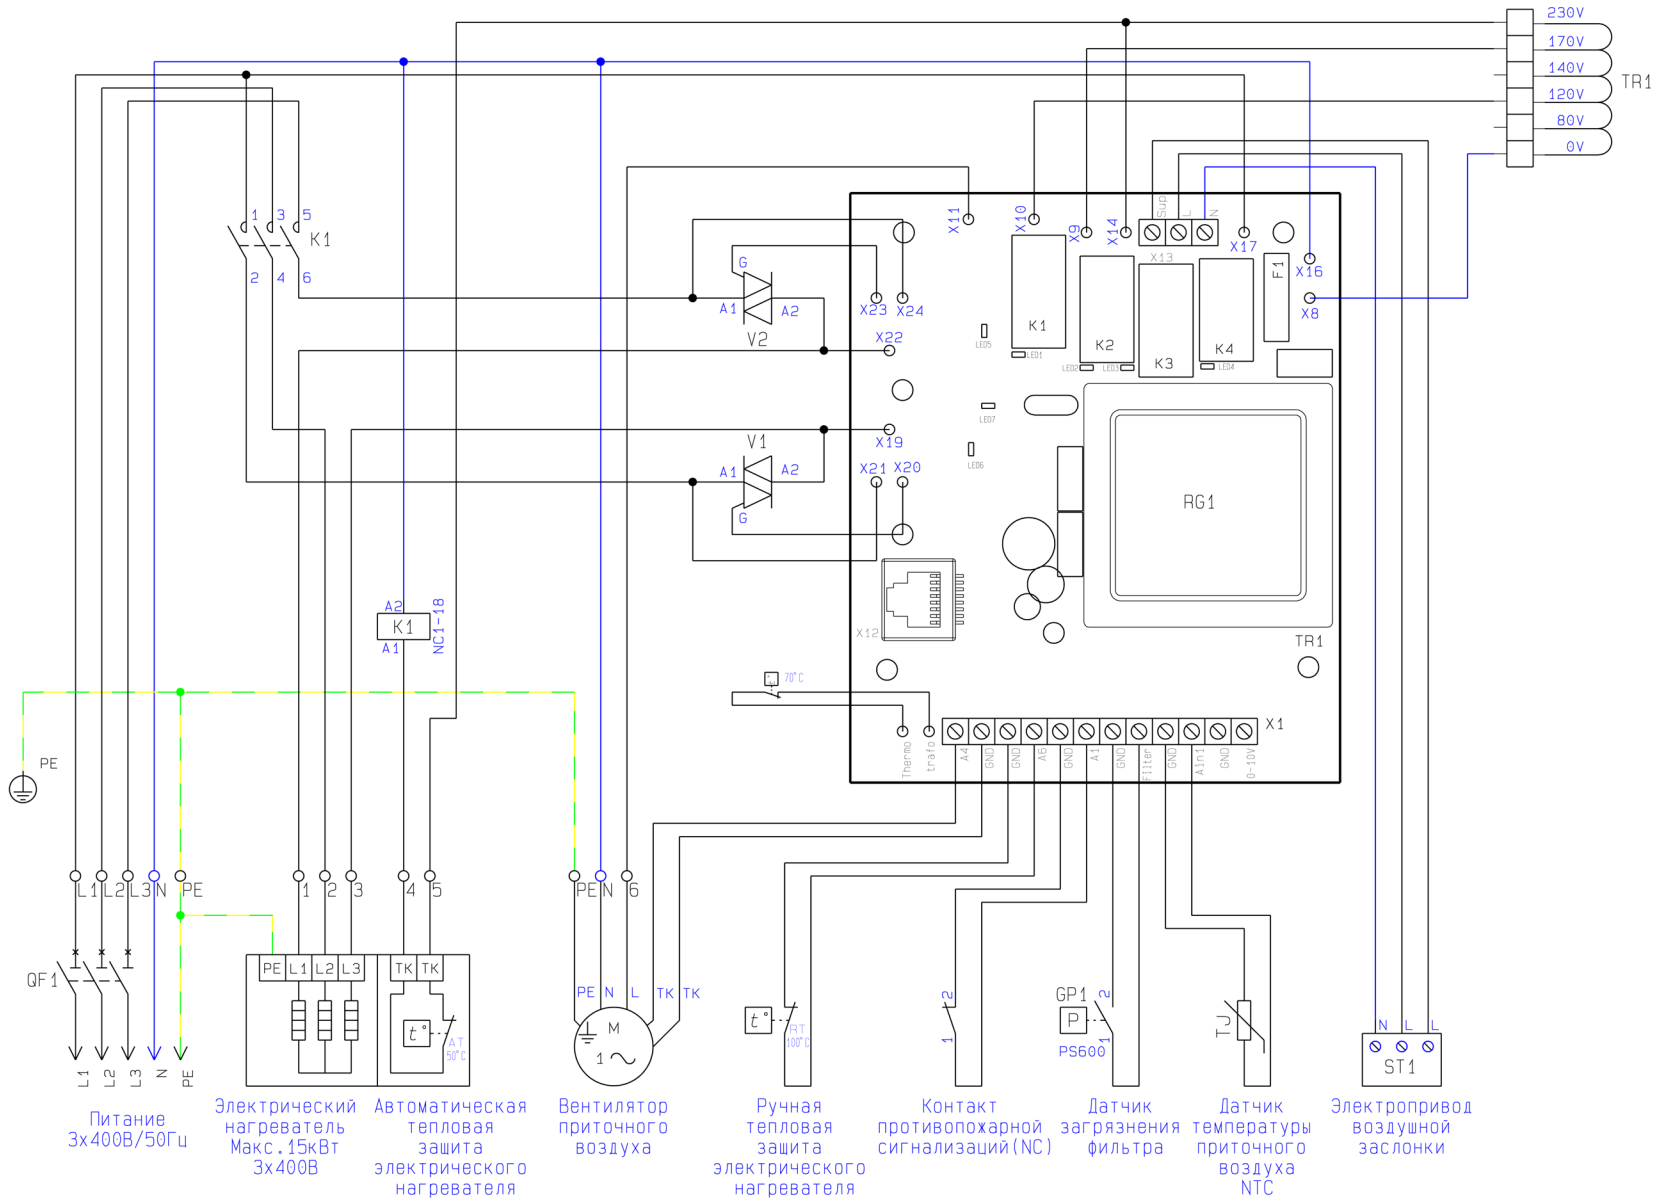

Система автоматического управления Ventik		11.09.2016
---	--	------------