


Схема электрического подключения системы автоматики Ventik 6. Управление приточной установкой с однофазным электрическим нагревателем.

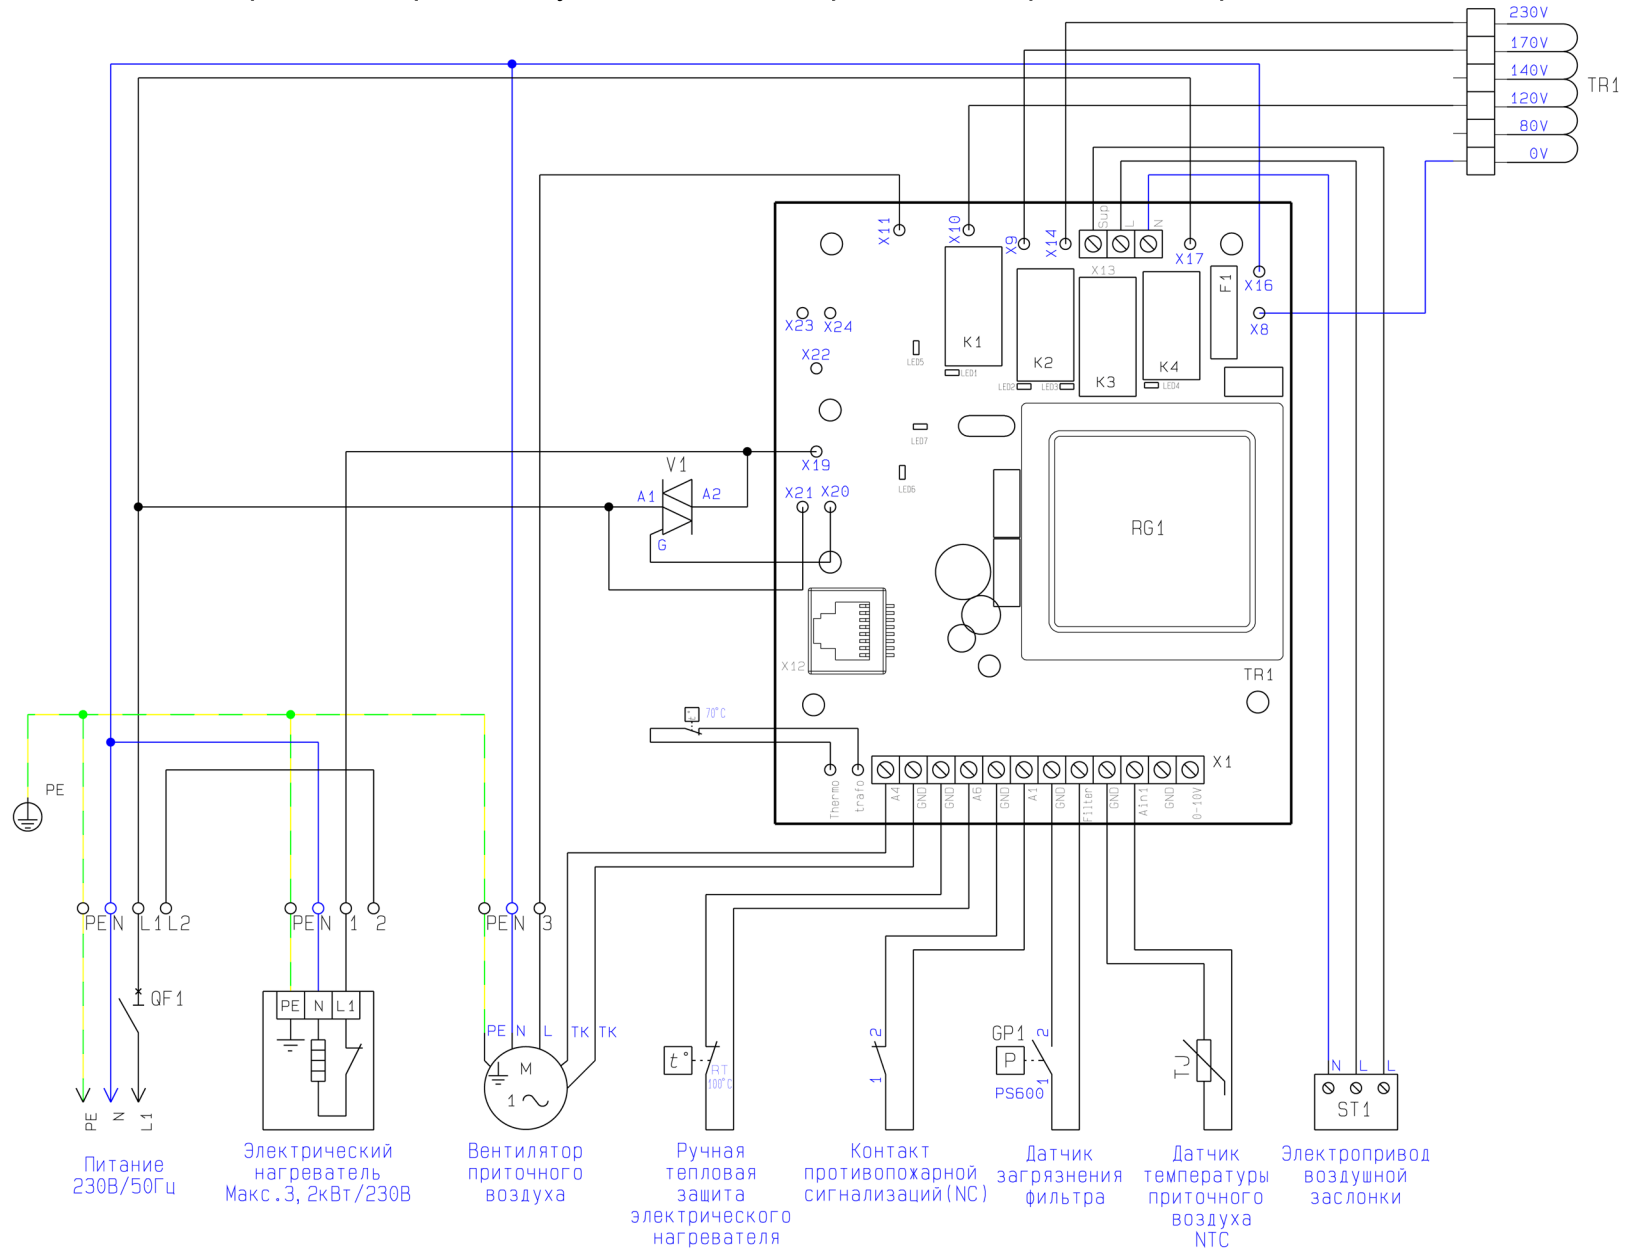

Система автоматического управления Ventik		11.09.2016
---	--	------------